

**Agenzia delle Entrate
CATASTO FABBRICATI
Ufficio Provinciale di
Prato**

Dichiarazione protocollo n. PO0051250 del 29/11/2017

Planimetria di u.i.u. in Comune di Prato

Via Benedetto Cairoli

civ. 8-10-12

Identificativi Catastali:


Sezione:
Foglio: 49
Particella: 27
Subalterno: 510

Compilata da:
Pietruschi Claudio
Iscritto all'albo:
Geometri

Prov. Firenze

N. 4309

Scheda n. 1 Scala 1:200

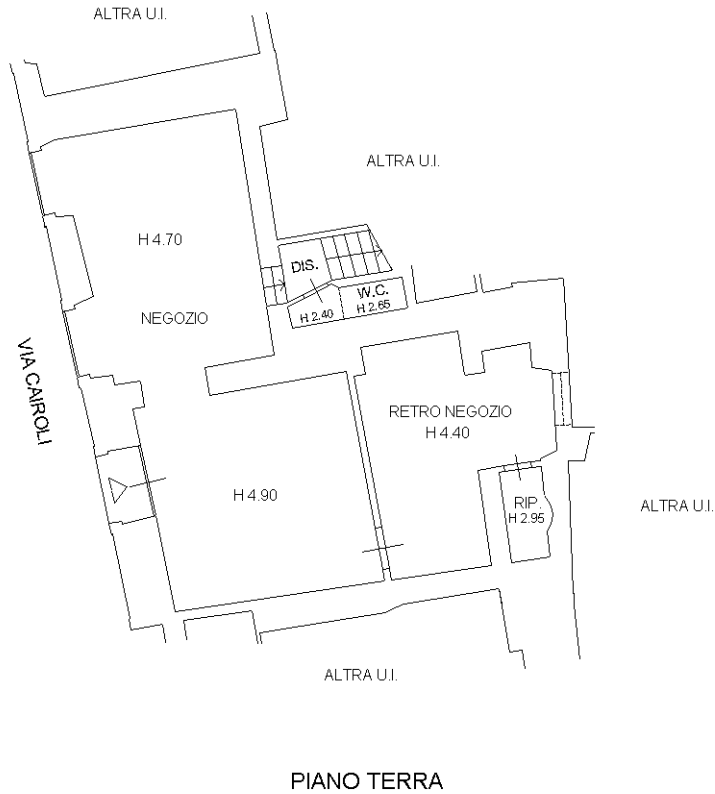

Catasto dei Fabbricati - Situazione al 12/03/2021 - Comune di PRATO (G999) - < Foglio: 49 - Particella: 27 - Subalterno: 510 >
VIA BENEDETTO CAIROLI n. 8 n. 10 n. 12 piano: T;

Ultima planimetria in atti